



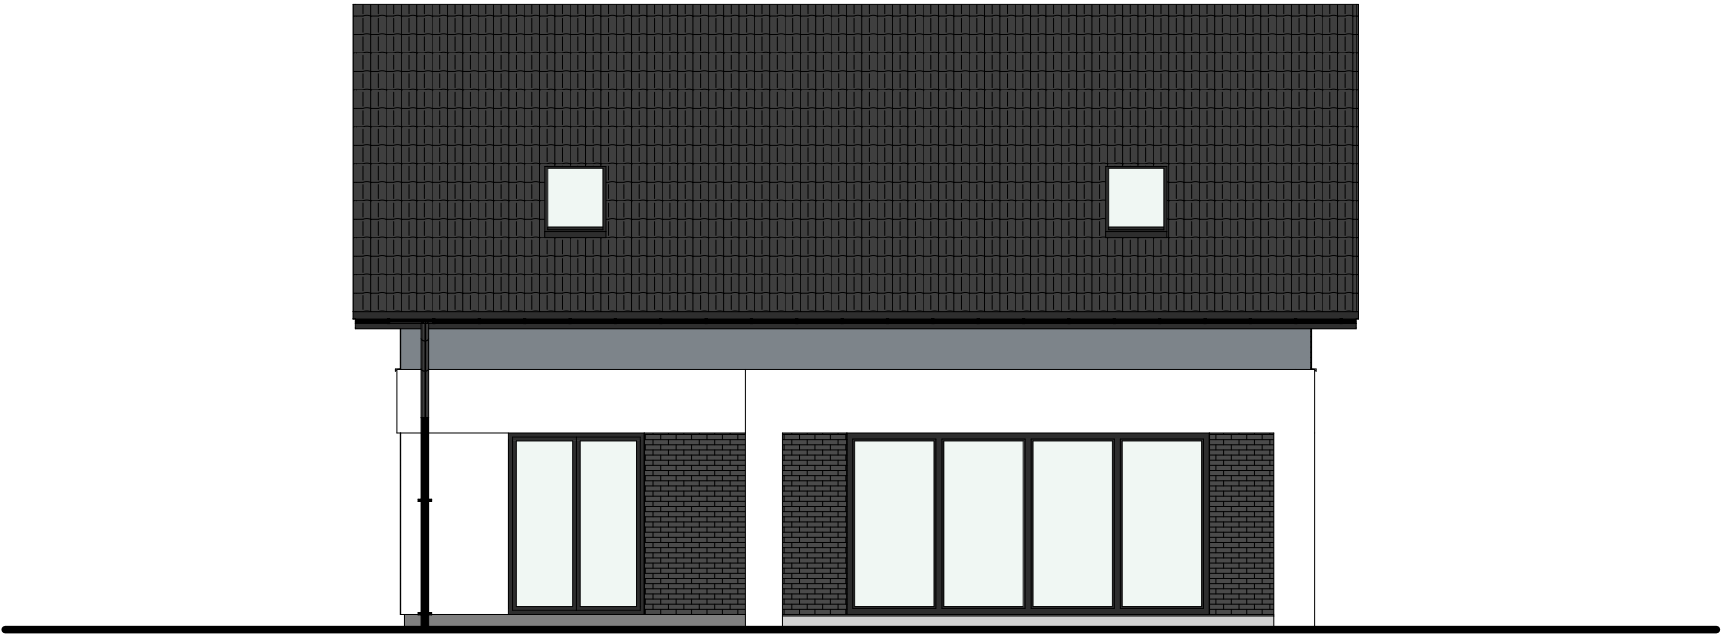

ELEWACJA TYLNA

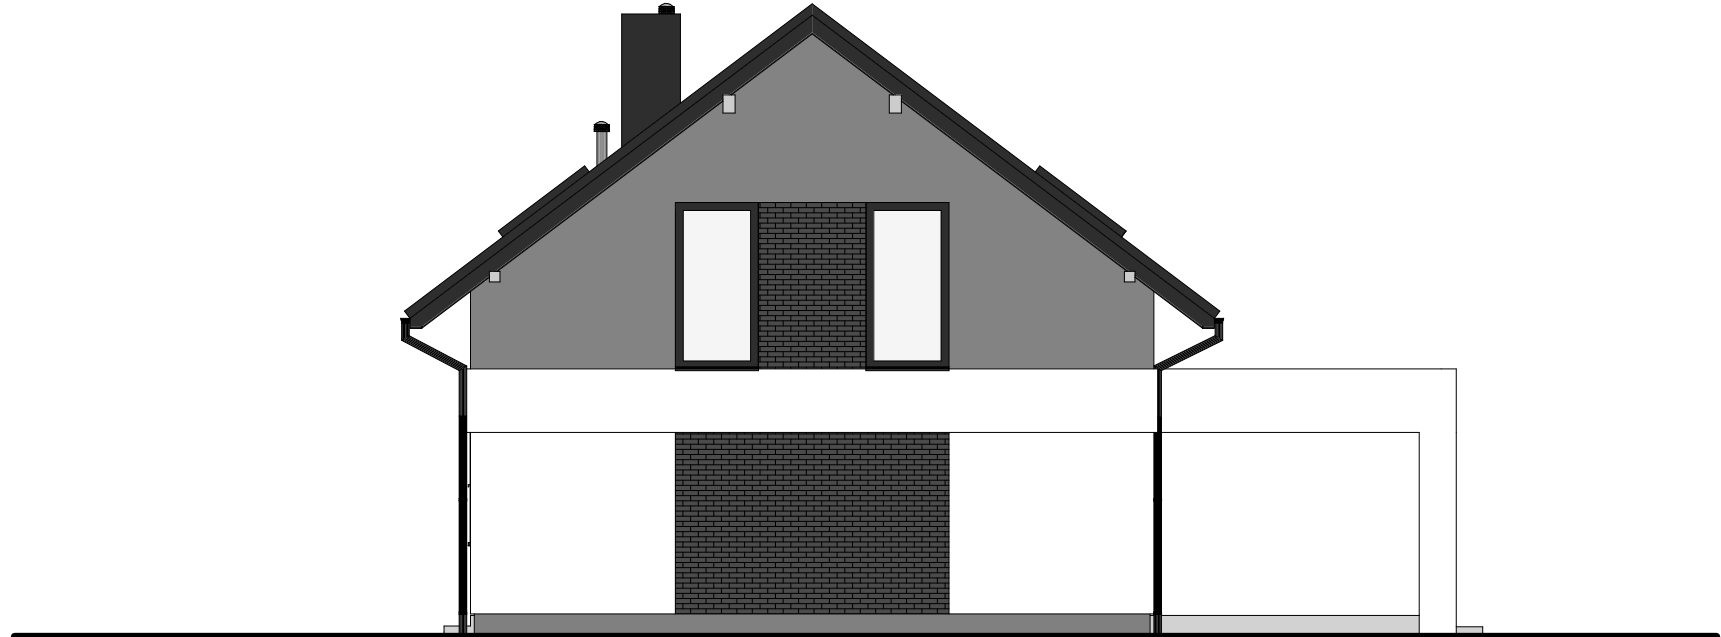

ELEWACJA BOCZNA

ELEWACJE LUSTRO 1:100	
PROJEKT ARCHITEKTONICZNO-BUDOWLANY	
BUDYNEK MIESZKALNY JEDNORODZINNY	
LOKALIZACJA:	
PROJEKTANT:	
mgr inż. arch. Marta Bogusz upr. bud. nr 245/LBOKK/2019	
OPRACOWAŁ:	
inż. arch. Maria Glazkova	
ADAPTACJA:	
NUMER RYSUNKU:	
A7	
DATA OPRACOWANIA:	DATA ADAPTACJI:
09.02.2024	
UWAGI:	
1. ELEWACJE W KOLORACH STONOWANYCH, NIE JASKRAWYCH, BIAŁYM, SZARYM, ANTRACYTOWYM. DACH GRAFITOWY. STOLARKA OKIENNA I DRZWIOWA W KOLORZE ANTRACYTOWYM.	
DAMIAN KOSIOR PRACOWNIA PROJEKTOWA www.dkprojekty.pl tel. 601 768 570 dkprojekty@protonmail.com	