

PRZEKRÓJ A-A

1:50

PROJEKT ARCHITEKTONICZNO-BUDOWLANY

BUDYNEK MIESZKLANY JEDNORODZINNY

LOKALIZACJA:

PROJEKTANT:

mgr inż. arch. Marta Bogusz
upr. proj. nr 245/LBOKK/2019

OPRACOWAŁ:

inż. arch. Maria Glazkova

ADAPTACJA:

NUMER RYSUNKU:

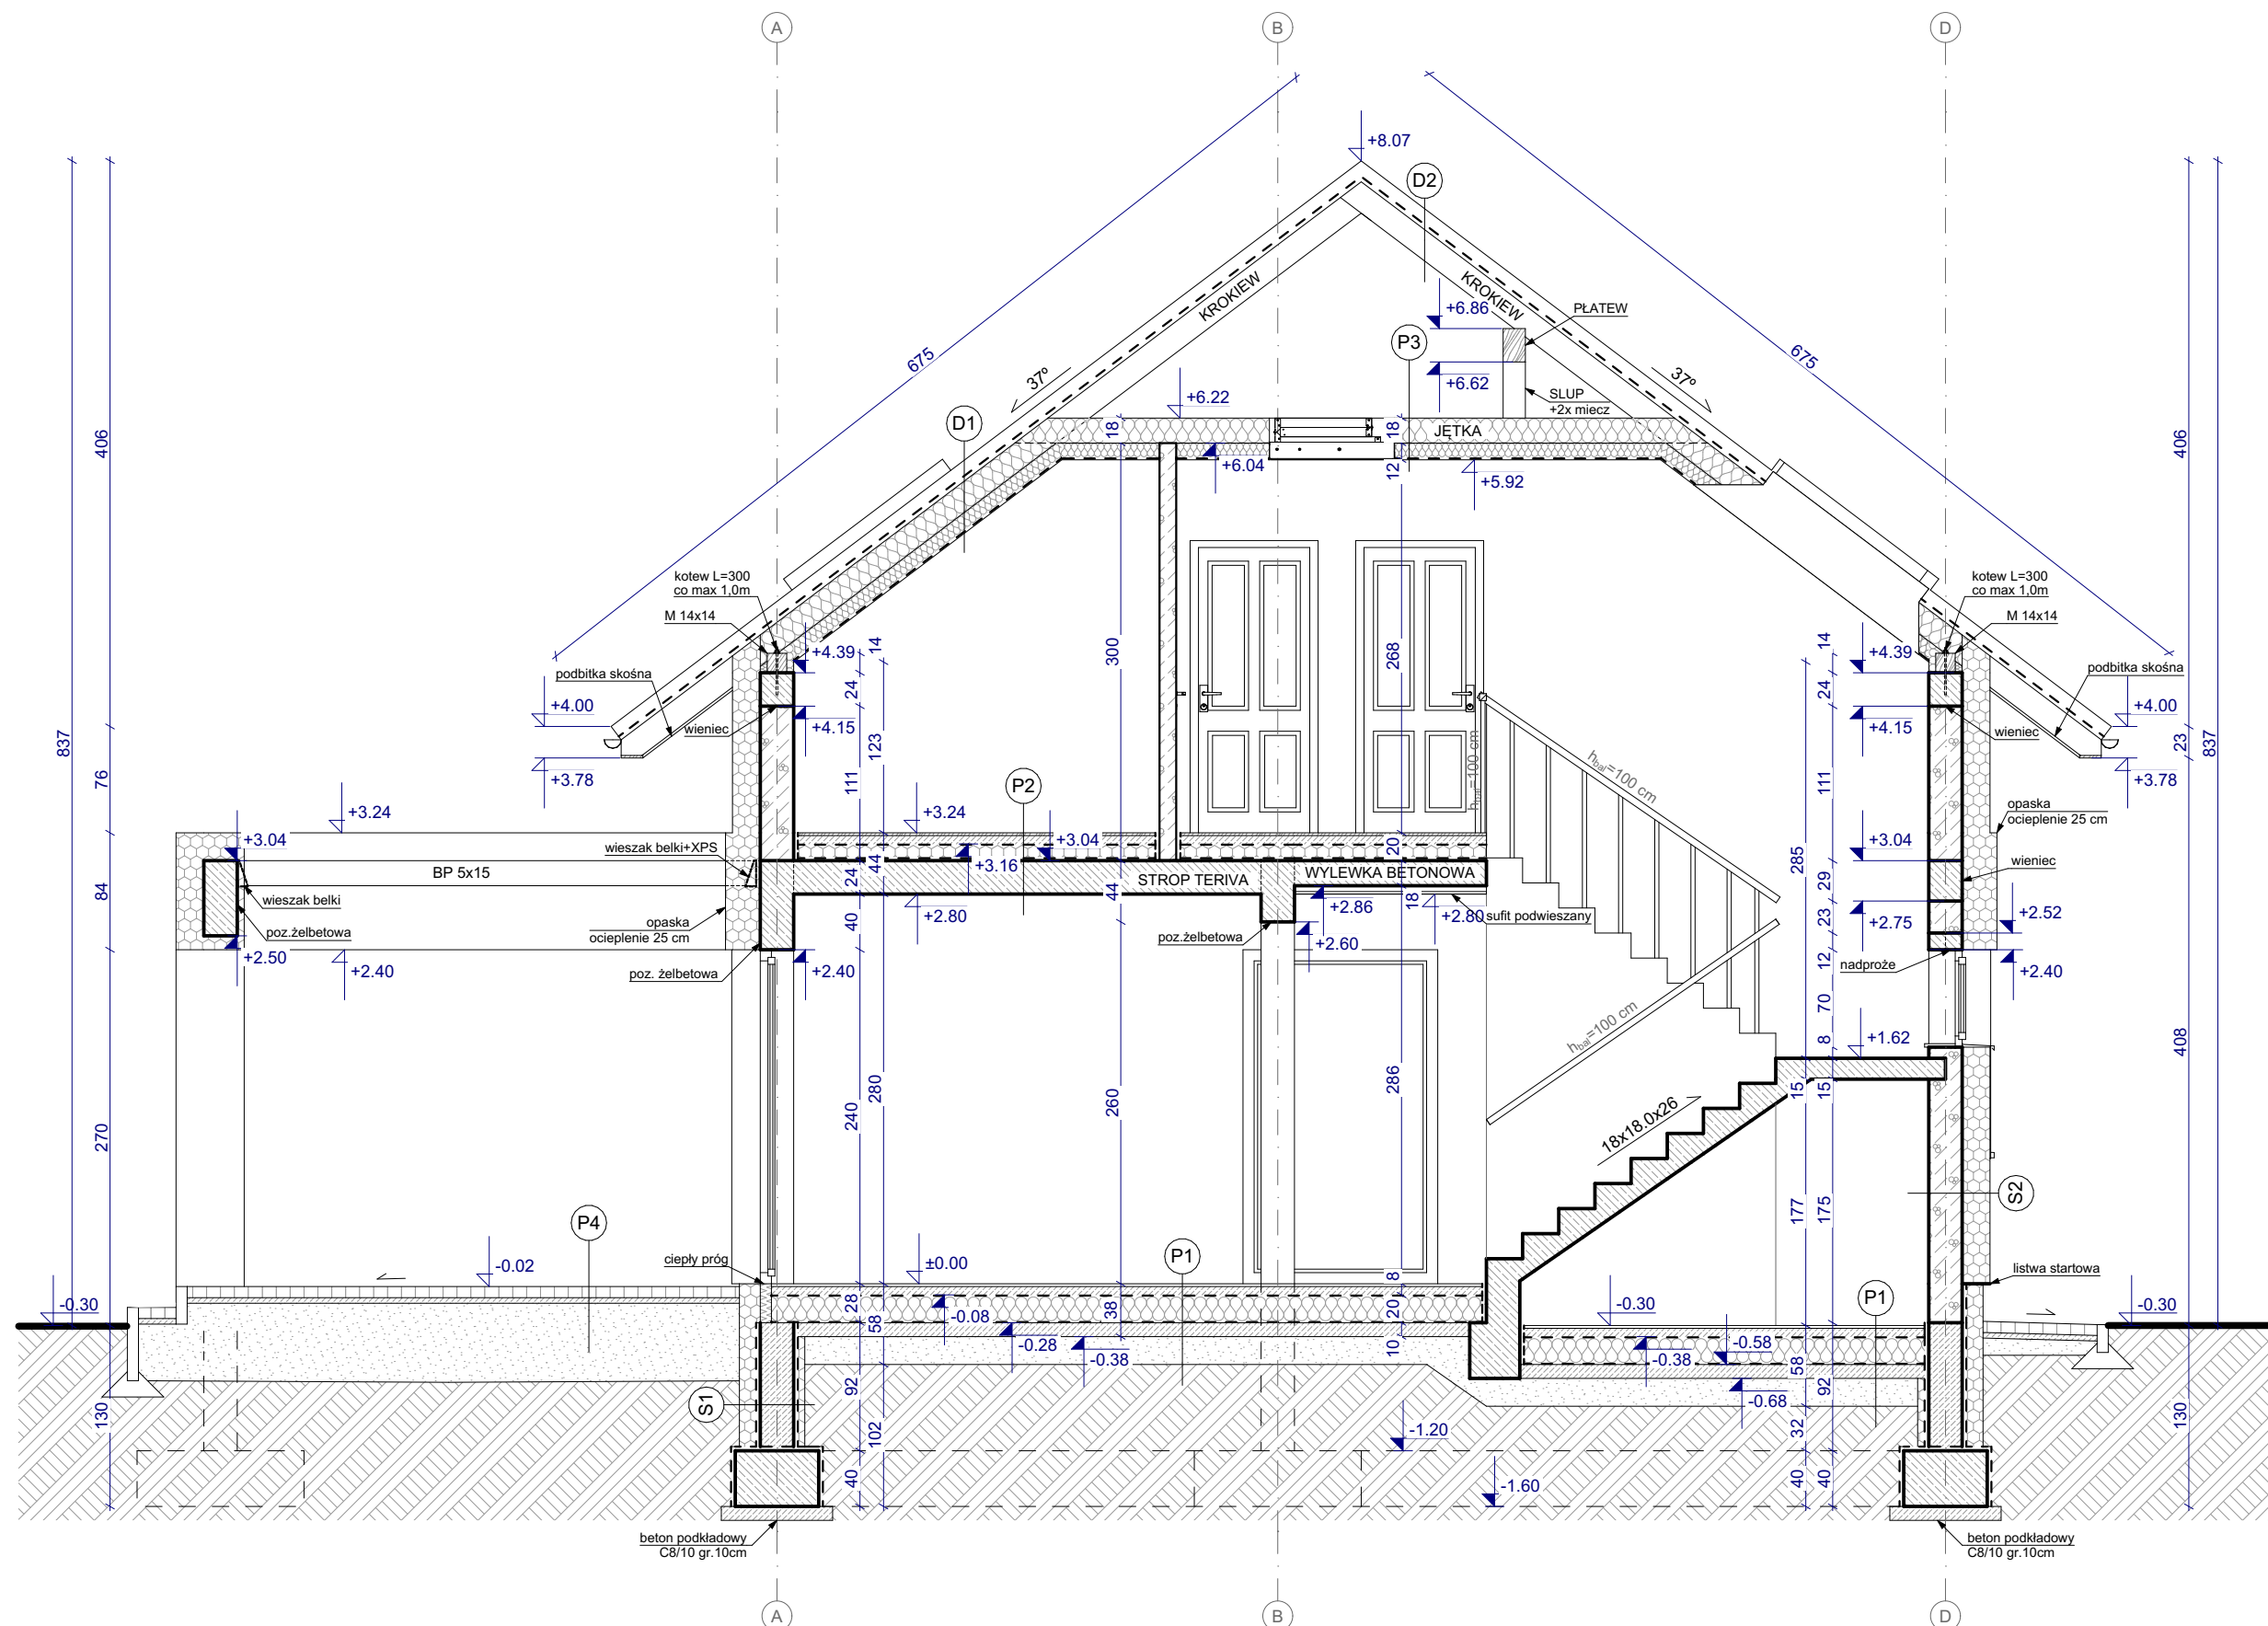
A4

DATA OPRACOWANIA:

09.02.2024

DATA ADAPTACJI:

UWAGI:

DAMIAN KOSIOR
PRACOWNIA PROJEKTOWAwww.dkprojekty.pl
tel. 601 768 570
dkprojekty@protonmail.com